




Tenga en cuenta que este boletín no reemplaza las publicaciones aeronáuticas oficiales pertinentes

Please note that this bulletin does not replace the relevant official aeronautical publications

ETAPA 3 Phase 3

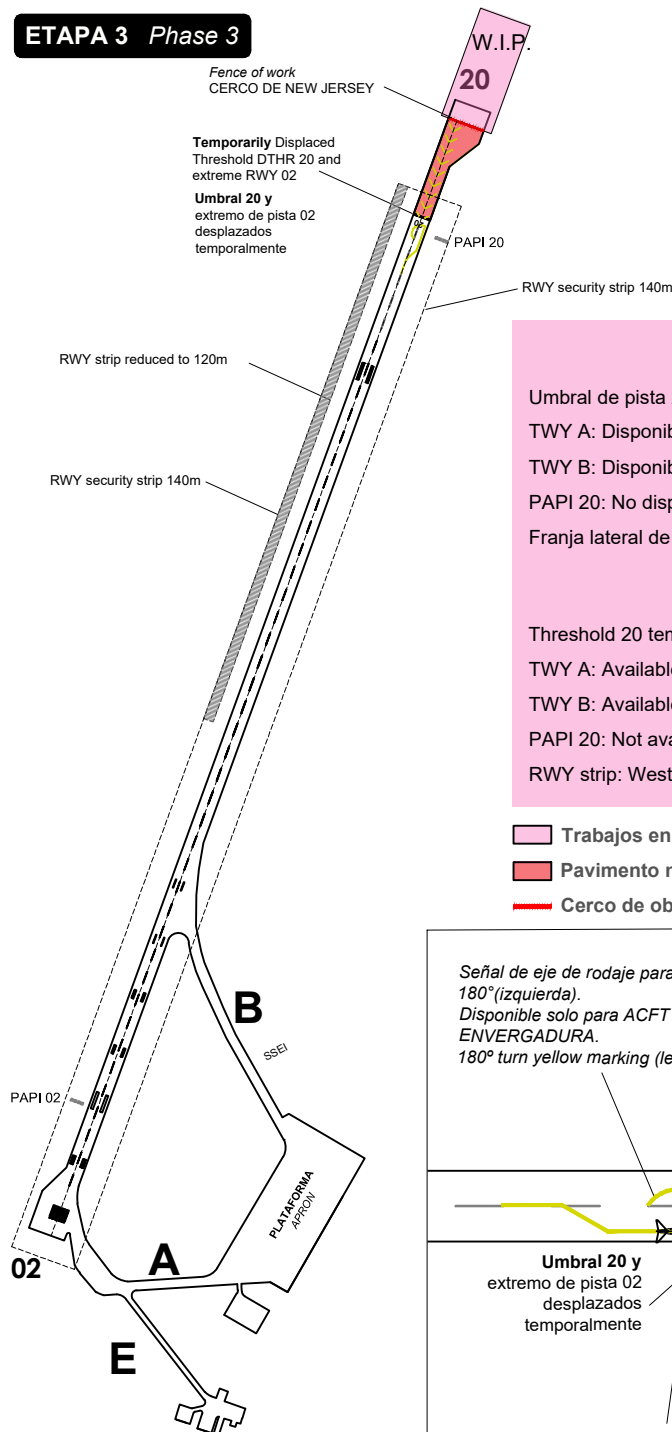

NOTA Supplement A2266/20, A2267/20, A2268/20, A2269/20, A2270/20, A2272/20, A2273/20, A2275/20

(relacionados con la obra)
(related to WIP)

Distancias Declaradas (m)
Declared Distances (m)

	TORA	TODA	ASDA	LDA
RWY 02	2690	2690	2690	2690
RWY 20	2690	2940	2690	2690

Instalación sistema ALSF RWY 20

Estado del área de Movimiento

Umbral de pista 20 y extremo de pista 02 temporalmente desplazados 310 m.

TWY A: Disponible

TWY B: Disponible

PAPI 20: No disponible

Franja lateral de RWY: Sector Oeste THR 20 hasta 1700m al sur, reducida a 120m

ALSF system installation in RWY 20

Movement Area Conditions

Threshold 20 temporarily and extreme RWY 02 displaced 310 m.

TWY A: Available

TWY B: Available

PAPI 20: Not available


RWY strip: West sector THR 20 up to 1700m south, reduced to 120m

Trabajos en progreso WIP

Pavimento no utilizable Not usable pavement

Cerco de obra Fence of work

Señal de eje de rodaje para viraje de 180° (izquierda).
Disponible solo para ACFT Clase C o menor
ENVERGADURA.
180° turn yellow marking (left).

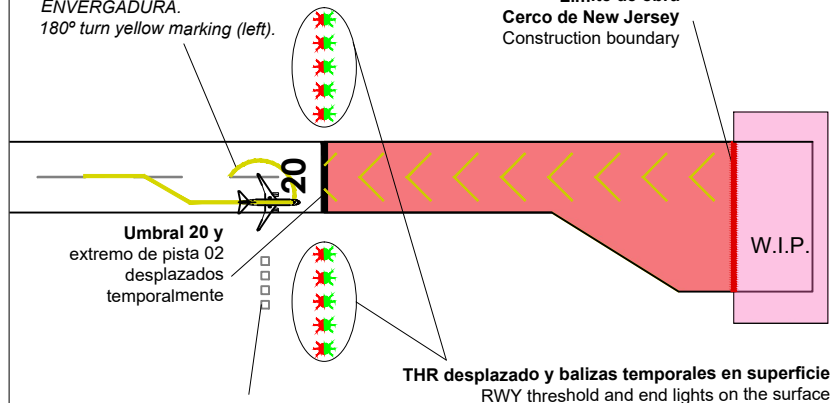

PAPI 20
(Ver publicación aeronáutica - See aeronautical publication)

ILS U/S See NOTAM	PAPI 20 U/S See NOTAM
--------------------------------	------------------------------------