



Aeropuertos **Argentina 2000**

Boletín Informativo de Obras

Work-in-progress bulletin

Gerencia de Seguridad Operacional

REV.: 1

Desde Since: 31 AGO 2019 (03:00 UTC)

FECHA REV:

Hasta Until: 28 NOV 2019 (10:00 UTC)

30/10/2019

Comodoro Rivadavia - Aeropuerto Int. General Enrique Mosconi SAVC/CRD BIO/CRD/6/2019



Tenga en cuenta que este boletín no reemplaza las publicaciones aeronáuticas oficiales pertinentes.

Please note that this bulletin does not replace the relevant official aeronautical publications.

ETAPA 6 Phase 6

Rehabilitación de Pista 07-25

Estado del área de Movimiento

Pista 07-25: No disponible

Rodaje A: Operado como Pista 06-24 (2600 x 30)

Rodaje B: Disponible (entre Pista 06-24 y plataforma)

Rodaje C: Disponible (entre Pista 06-24 y plataforma)

PAPI 24: No disponible (ver NOTAM)

RWY 07-25 rehabilitation

Movement Area Conditions

Runway 07-25: Not available

Taxiway A: Operated as RWY 06-24 (2600 x 30)

Taxiway B: Available (between RWY 06-24 and apron)

Taxiway C: Available (between RWY 06-24 and apron)

PAPI 24: Not available (see NOTAM)

NOTAM

(relacionados con la obra)

(related to WIP)



Supplement A21/2019

A6068/2019


Distancias Declaradas

Declared Distances

	TORA	TODA	ASDA	LDA
Rwy 06	2600	2600	2600	2100
Rwy 24	2600	2600	2600	2600

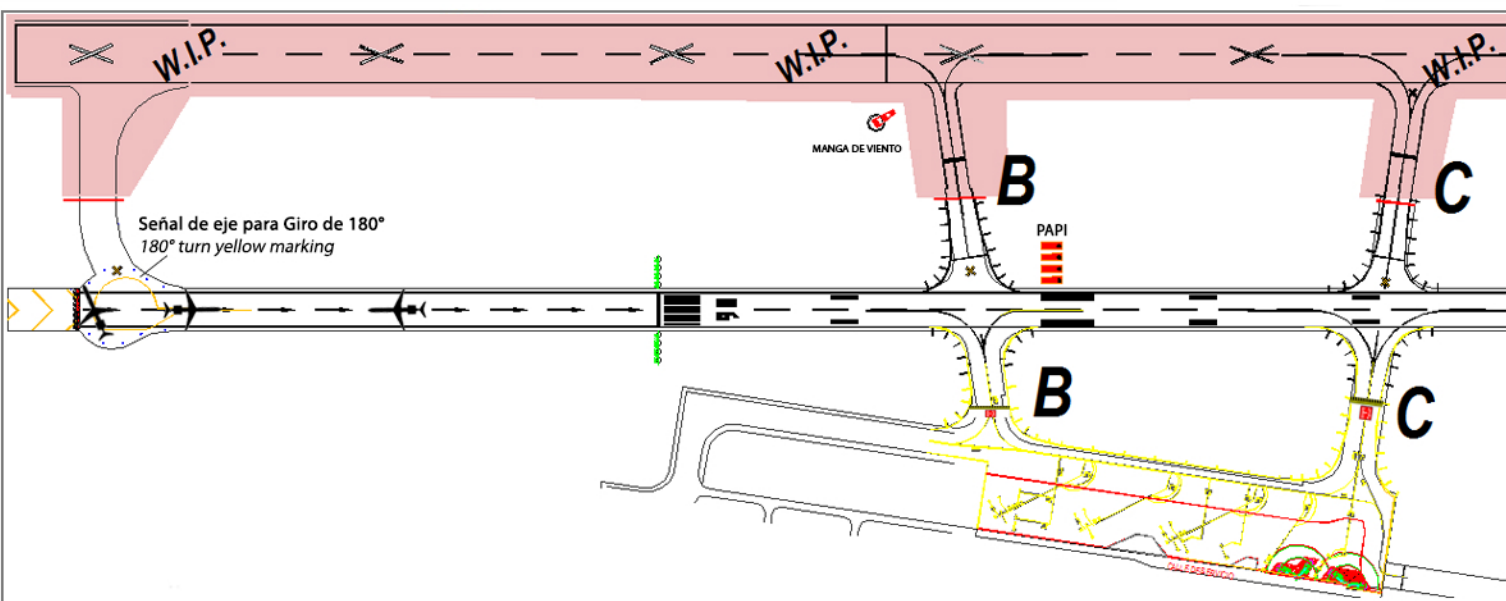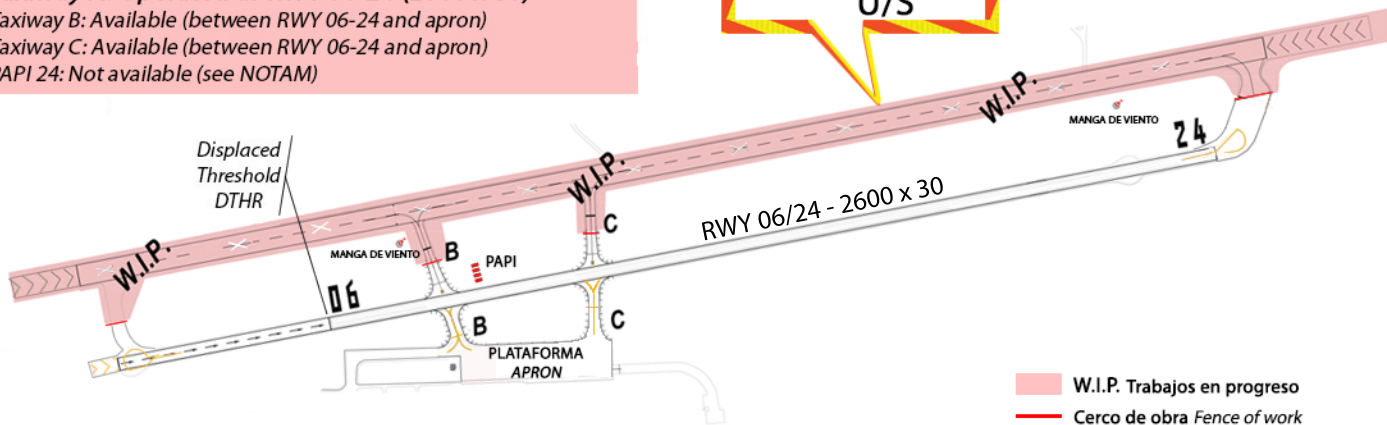

DETALLE
DETAIL

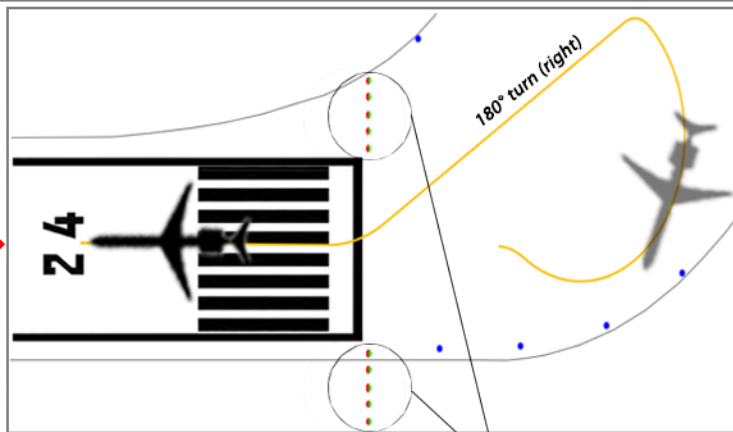

Area fuera de servicio
Unserviceable area

RWY 07-25 CLSD	ILS U/S	PAPI 24 U/S
----------------------	------------	-------------------

WARNING
Runway threshold and
end lights on the surface